

Проект организации дорожного движения


Ул. Титова, с. Зеленый Дол

M 1:1500

с. Зеленый Дол, ул. Титова

Разметка на участке:
нет

Элементы дороги в продольном профиле					
Кривые в плане					
Характеристики проезжей части	5,50	1,32	5,00	1,02	5,50

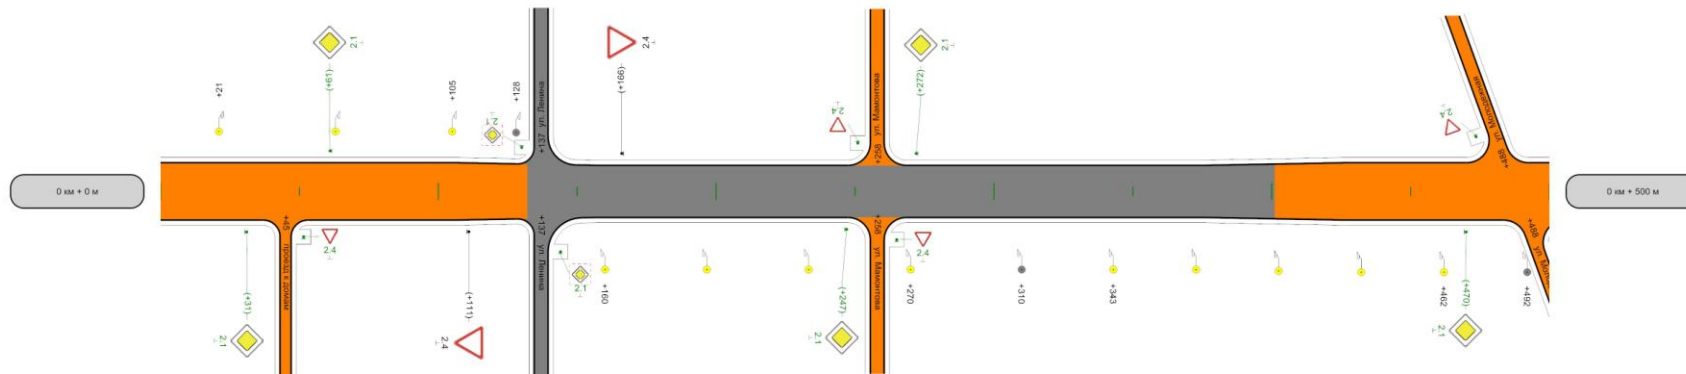

Горизонтальная дорожная разметка слева	
Горизонтальная дорожная разметка справа	
Тротуары слева	
Тротуары справа	

